


План-схема расположения МАОУ Первомайская СОШ,
пути движения транспортных средств и детей.

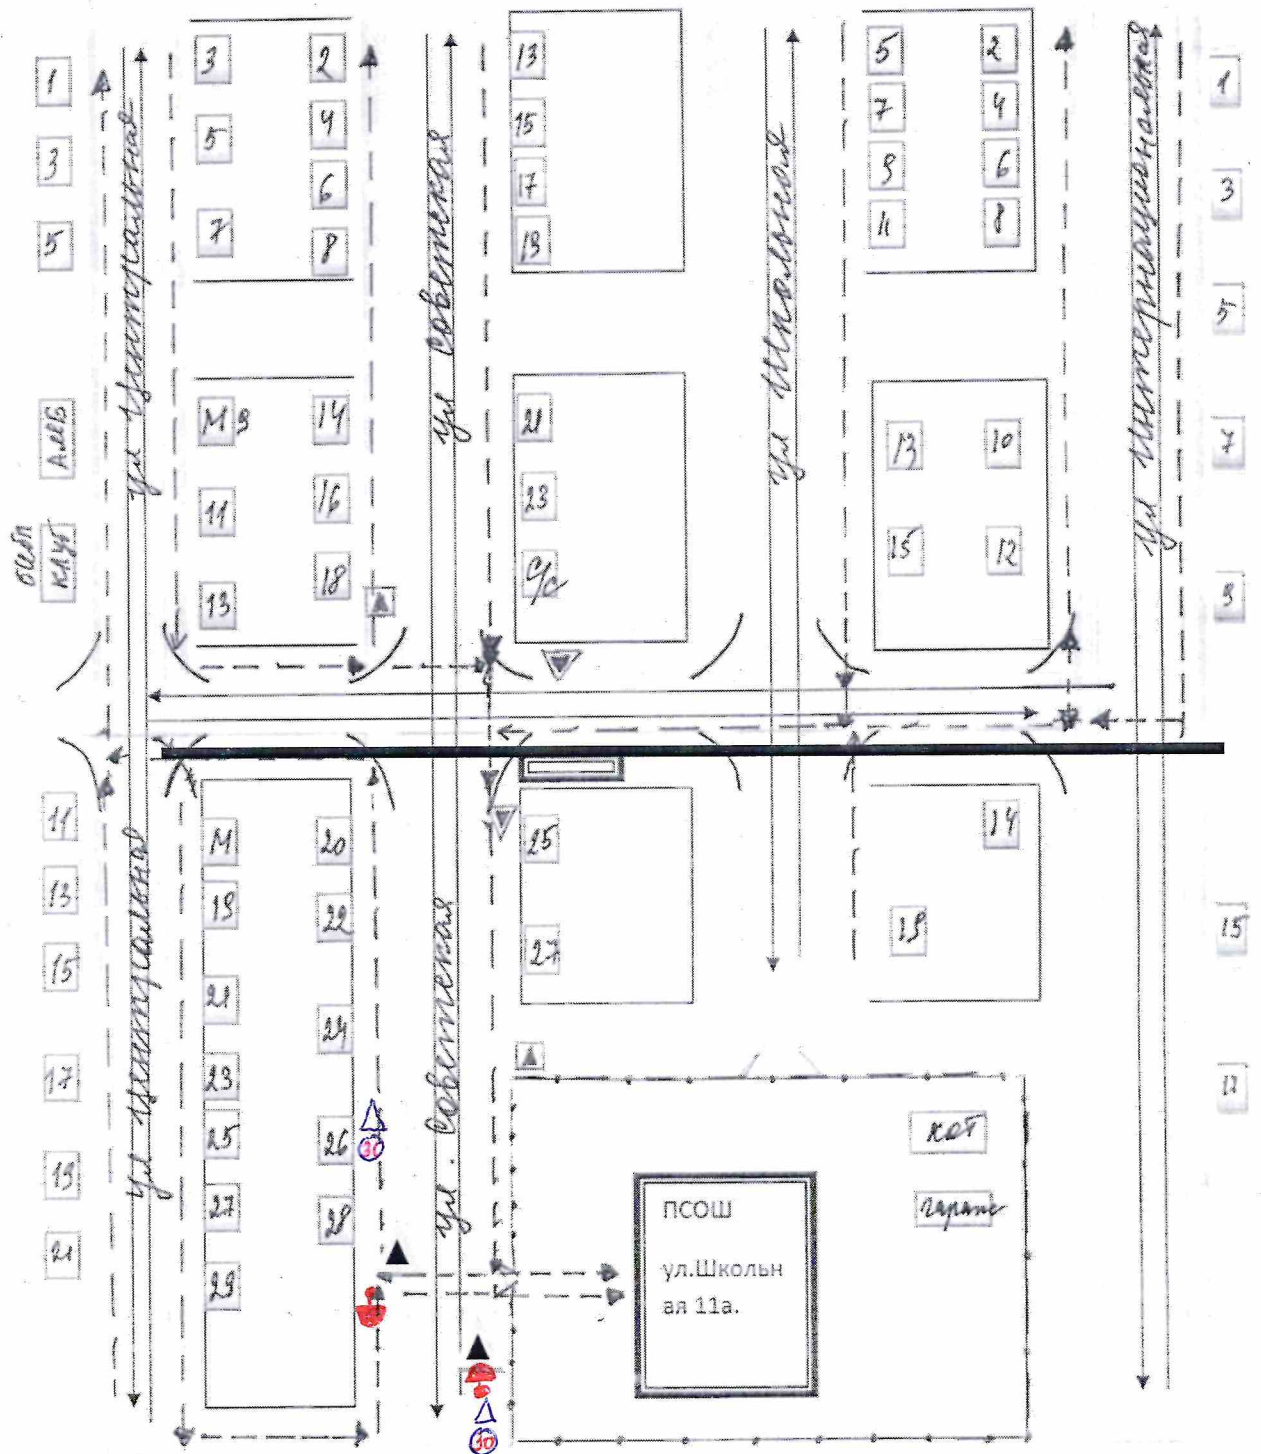

- Жилая застройка (дома)
- остановка
- проезжая часть
- пешеходный переход
- уступки дорож
- Место установки светофора 77
- Ограничение скорости
- движение транспортных средств
- движение детей в (из) ОУ
- обочина
- граница территории СУ
- Предупреждающий знак "Дети"